


相模原公園 公園管理事務所前軽飲食及び売店の平面図

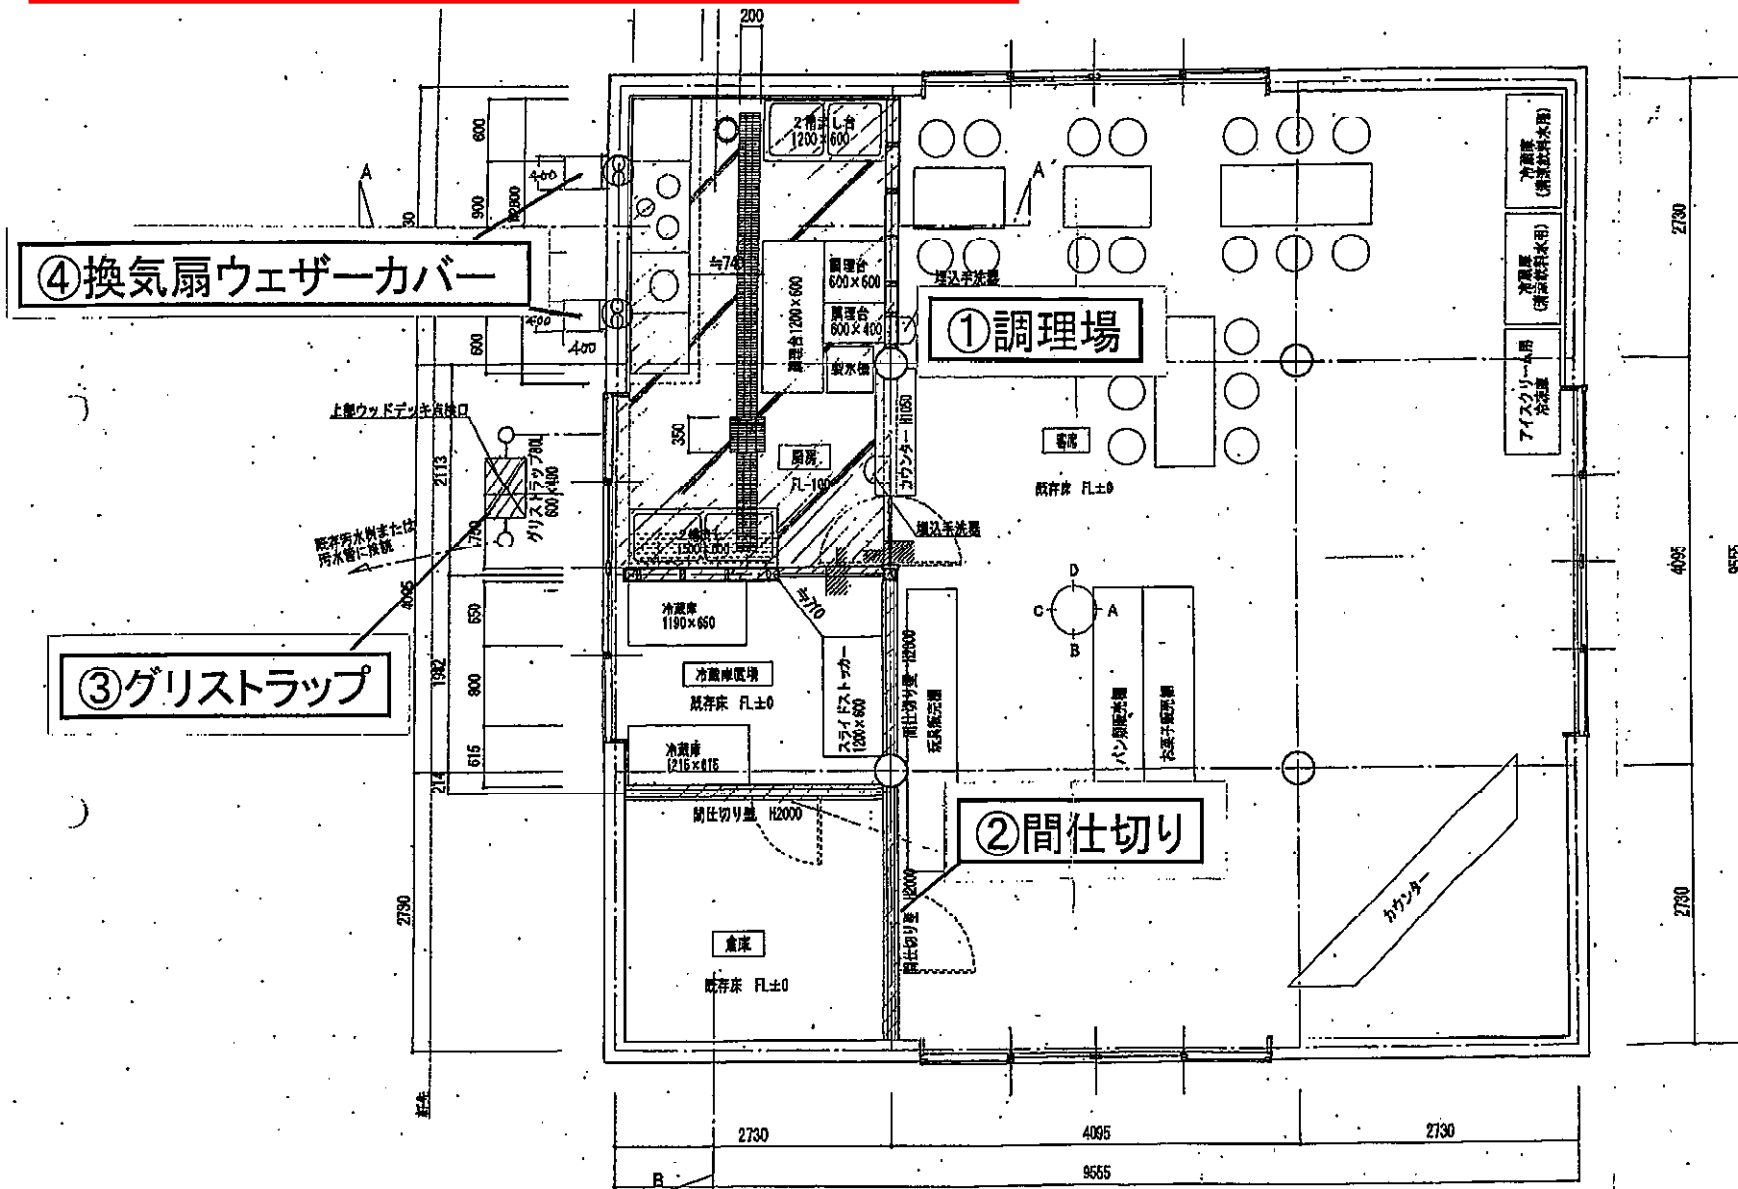

求積表	
①調理場	$(2.730 + 2.113) \times 2.730 = 13.221 \text{ m}^2$
②間仕切り	$0.150 \times 4.712 = 0.707$ $0.150 \times 2.750 = 0.410$ 計 1.117 m^2
③グリストラップ	$0.600 \times 0.400 = 0.240 \text{ m}^2$
④換気扇ウェザーカバー	$0.400 \times 0.400 = 0.160 \text{ m}^2$ $0.160 \times 2 \text{ 基} = 0.320$
①～④合計	14.90 m^2

平面図 S=1:50

※図面の内装は現在の内装と異なります。